


Übersicht Gebäude / Flächennutzung

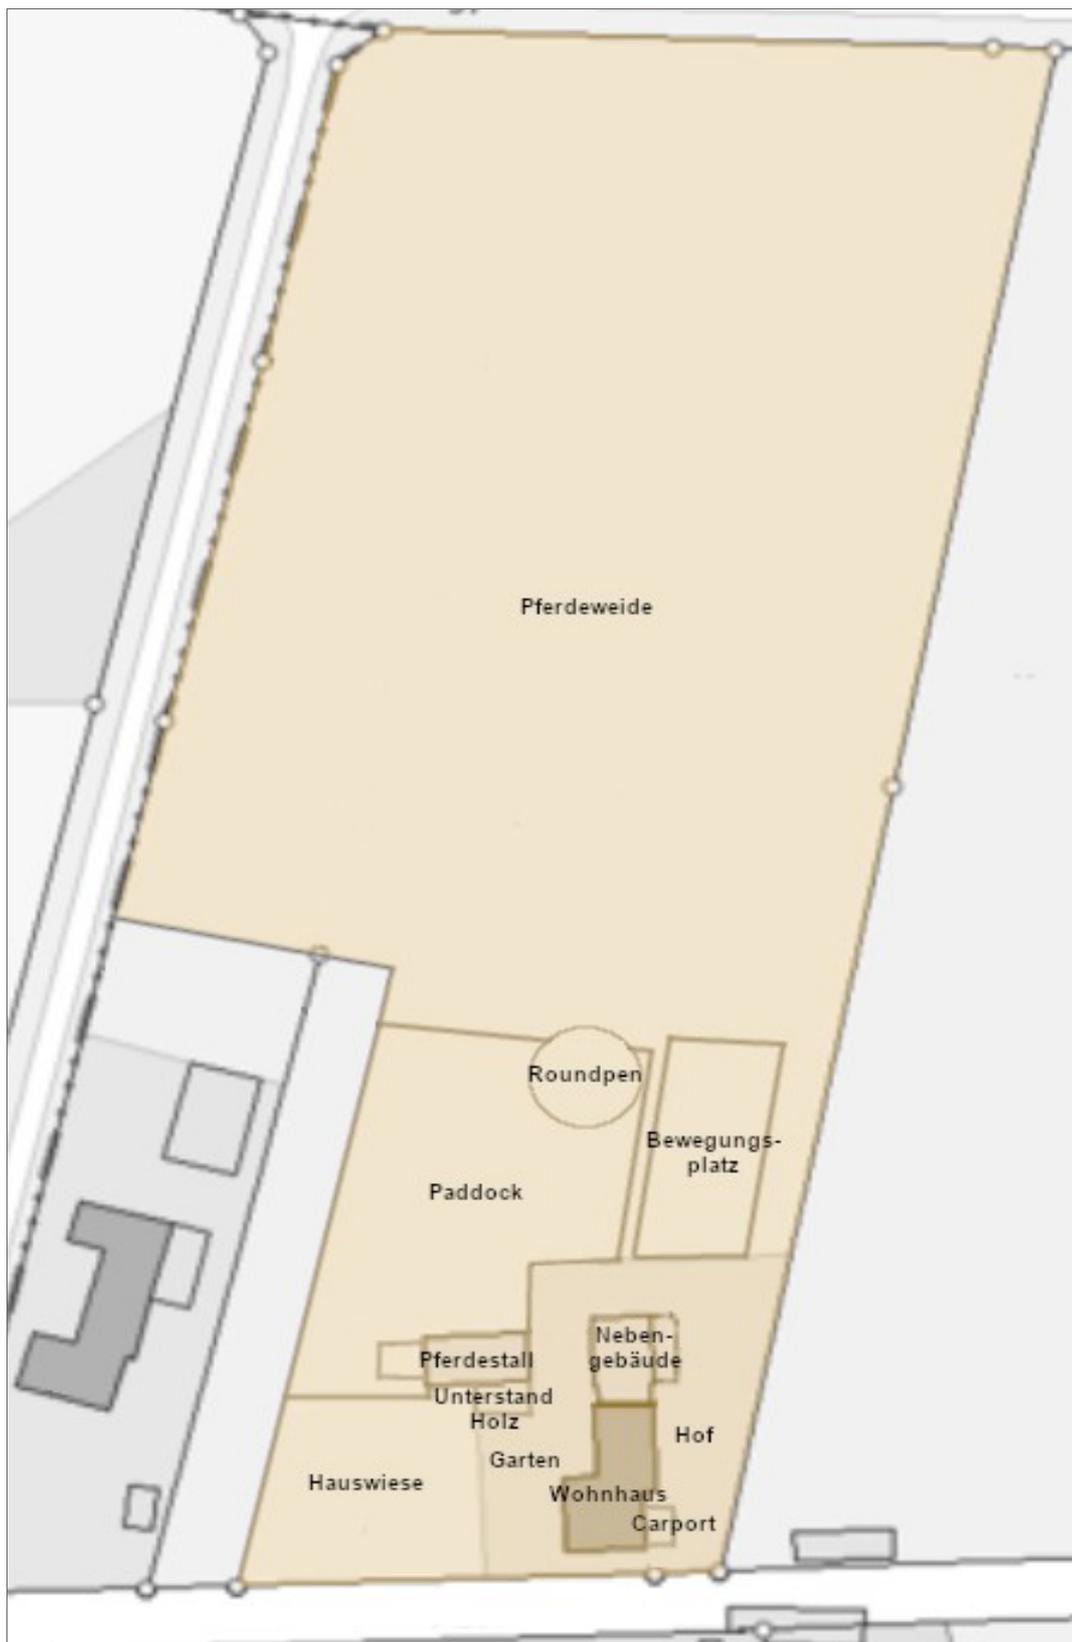

Anmerkung: diese Übersicht entspricht nicht dem amtlichen Lageplan. Die Angaben sind ca. Angaben. Der farbig eingezeichnete Bereich zeigt die aktuelle Nutzung der Eigentums- und Pachtflächen.